
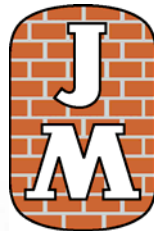



Torget i Industristaden u.b.

2010-05-26

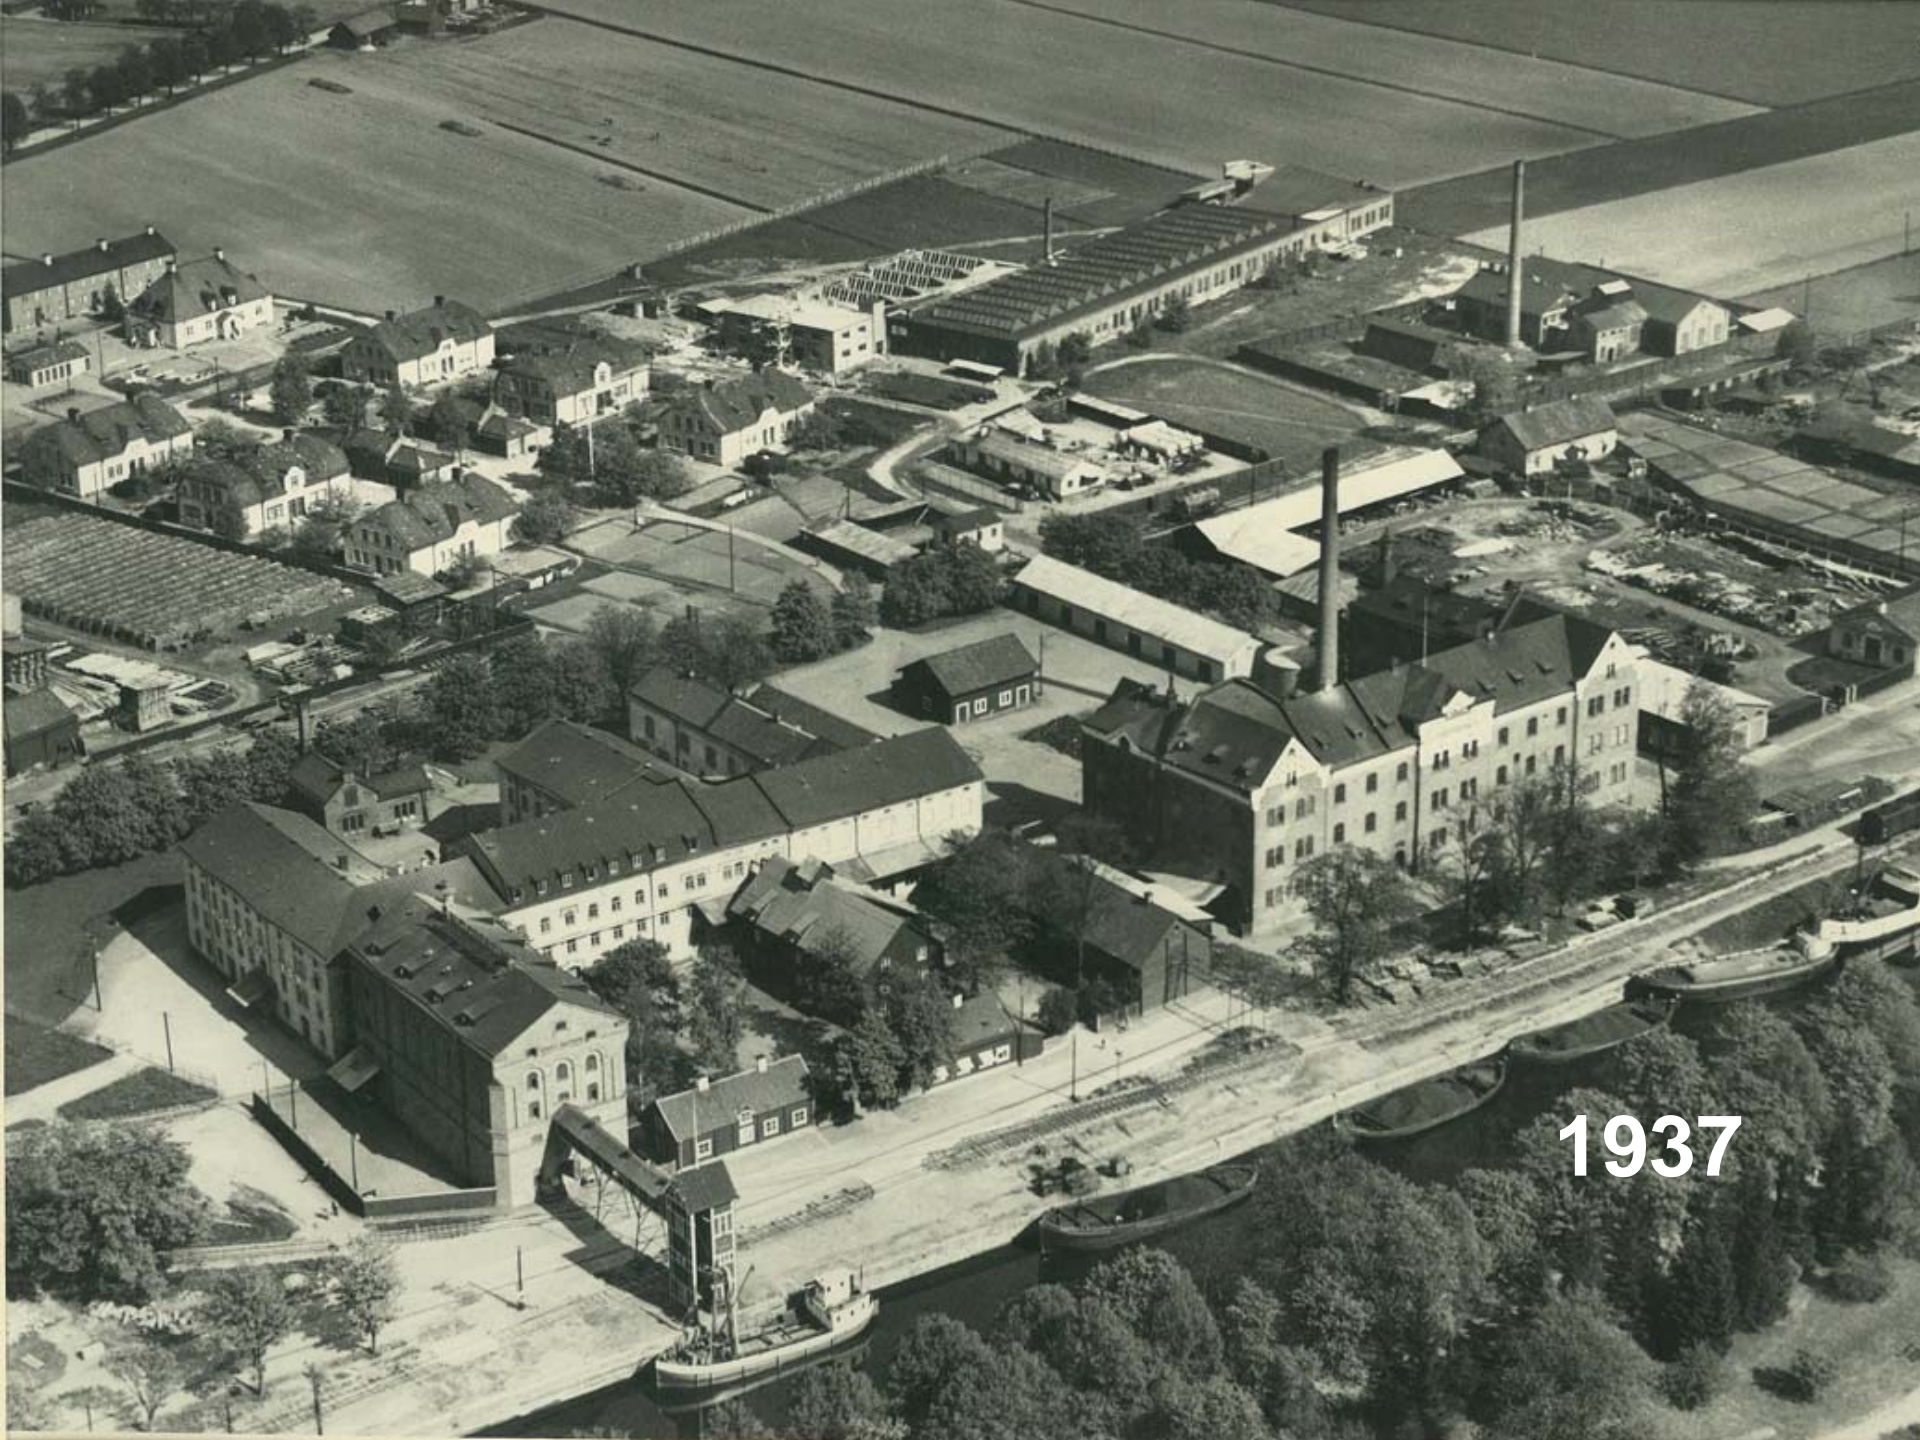


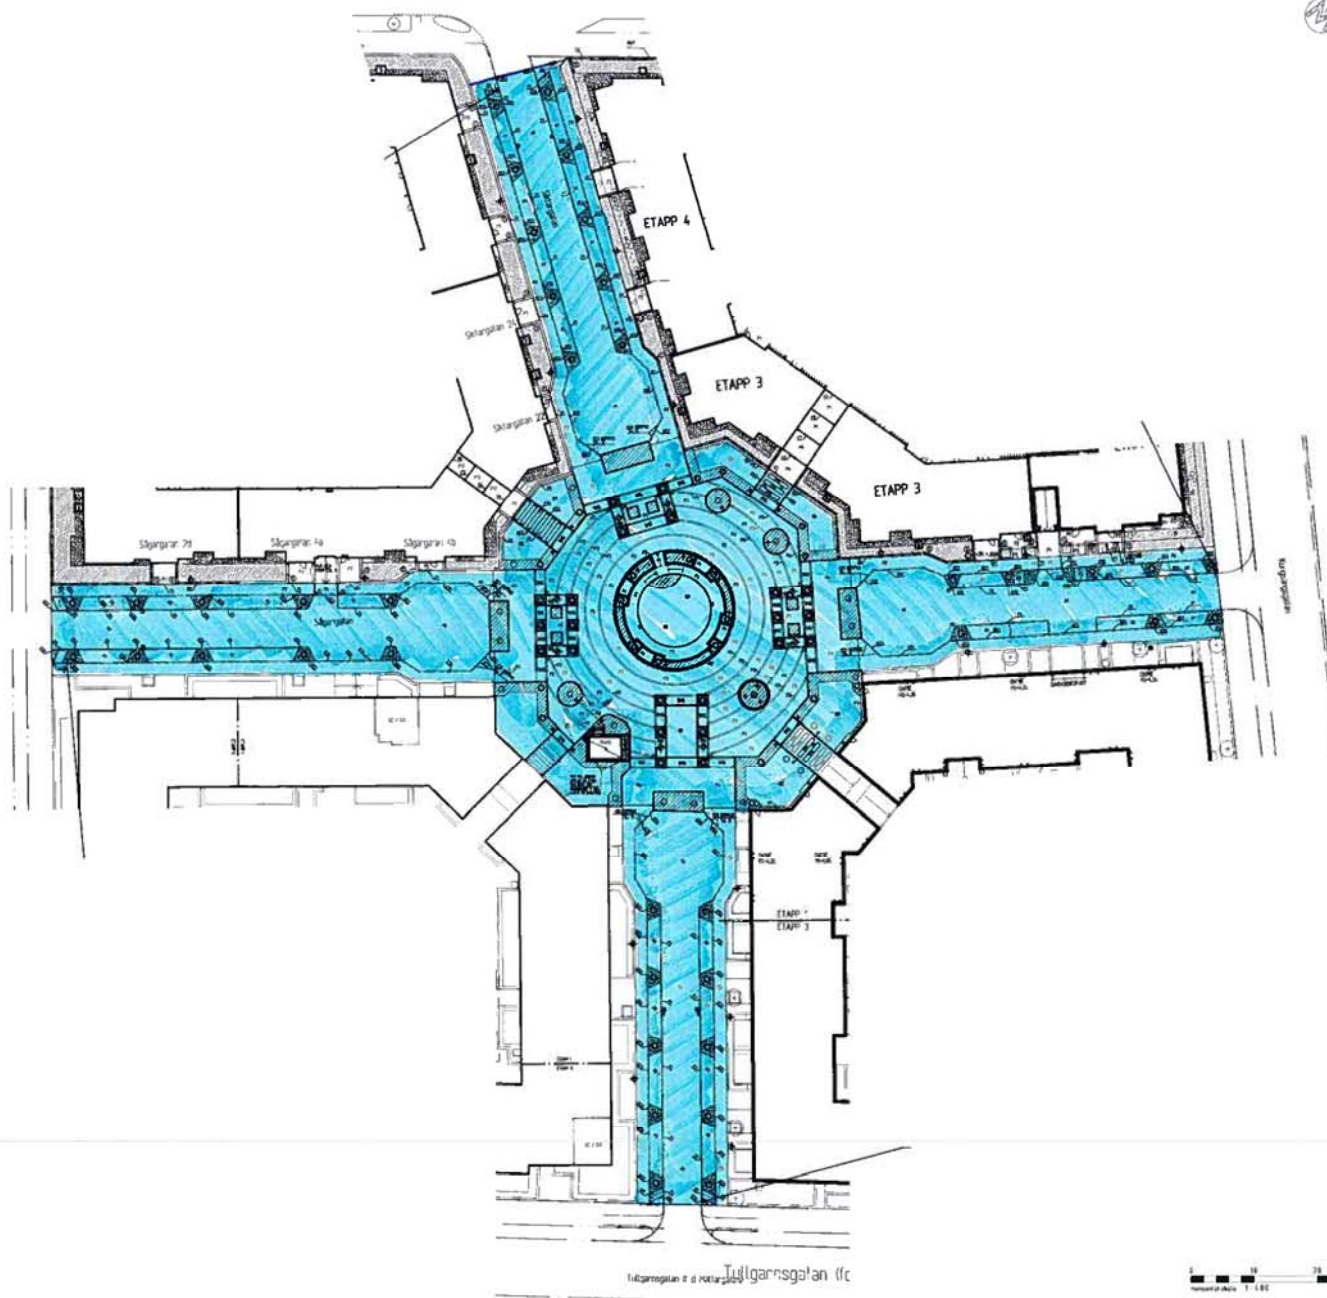


1937

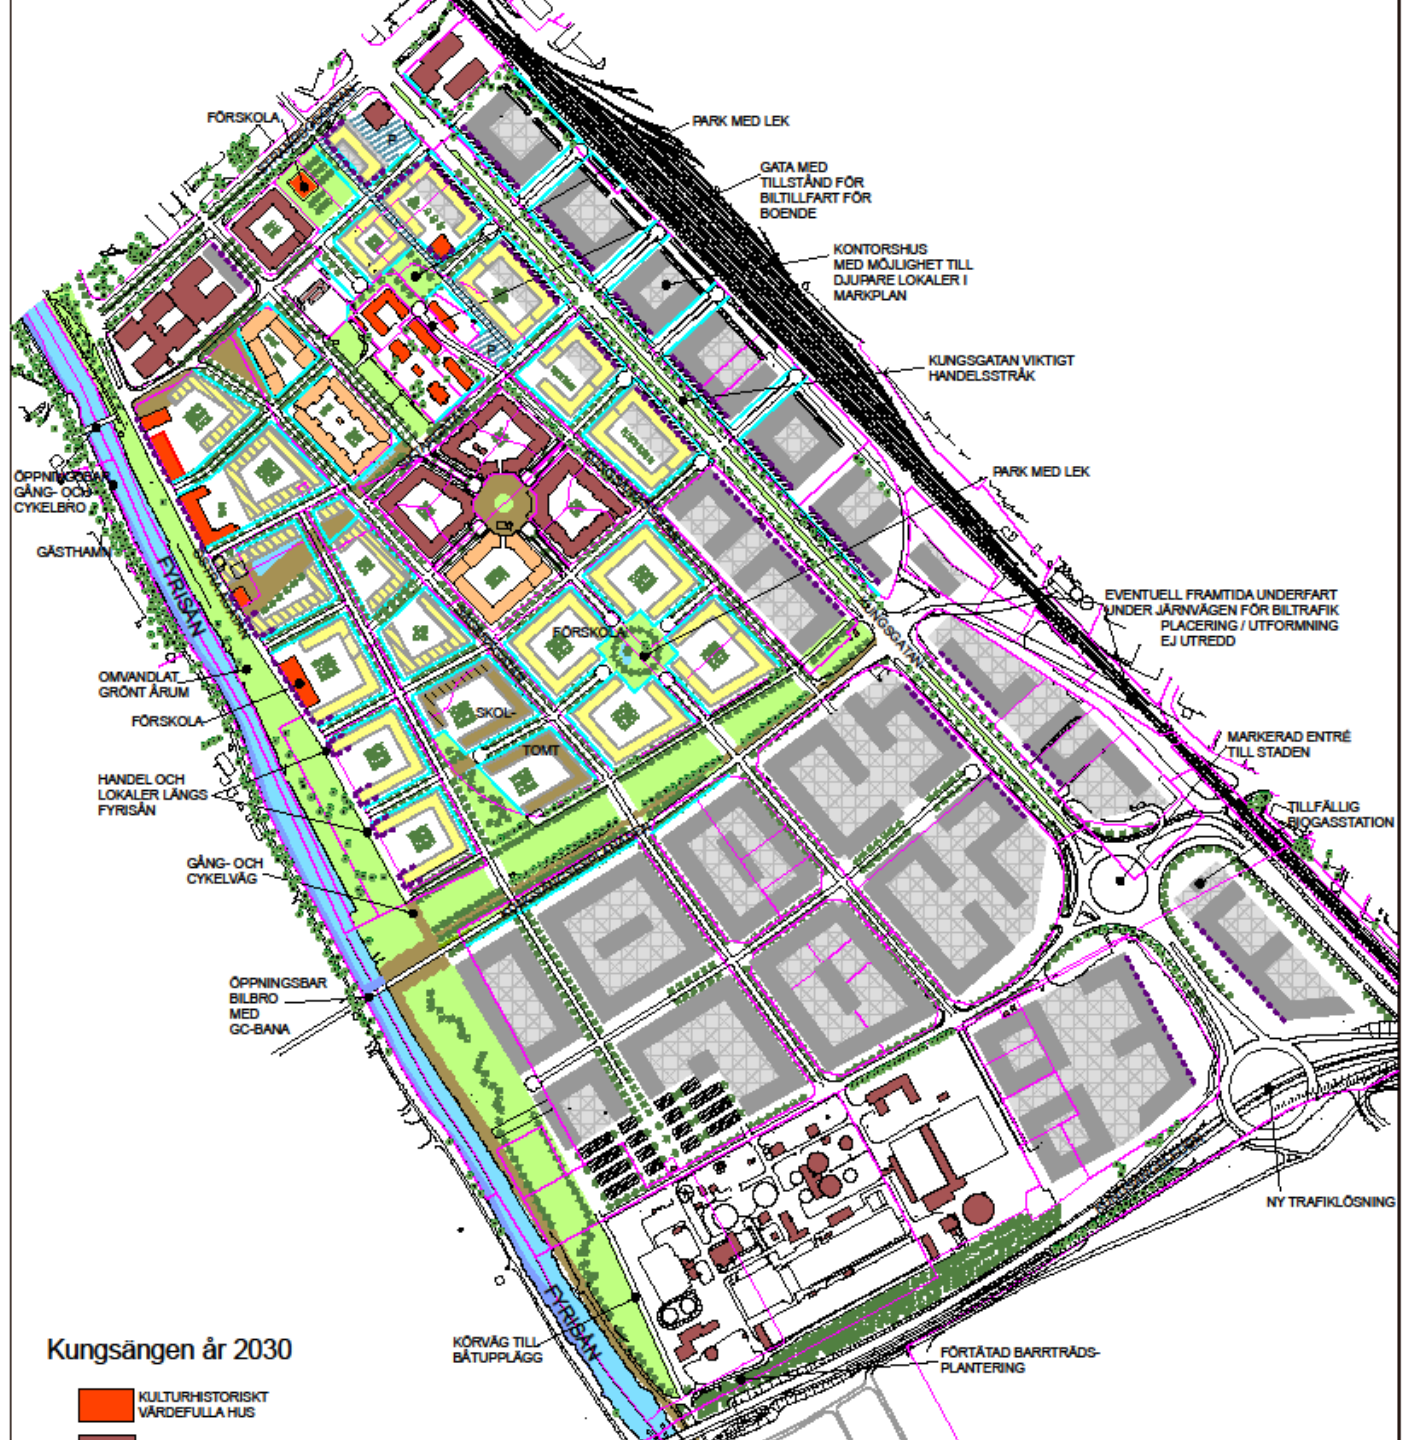

Kungsgården år 2030

 KULTURHISTORISKT VÄRDEFULLA HUS



TECKENFÖRKLARING

- ASFALTYTA
- BETONGPLATTOR / BETONGPÄRSTEN
- SMÅKÄRSTENSTYTA - EN RAD STORGÄTSTEN
- GRÄSKYTA, SÄTLÄGER STÖPKÄLL
- KÄLLERSTENSTYTA INOM GÅTOR
- RÖD TEGELKÄSS FÖRSTEN
- GRÄNSLINJSTEN
- SJÖDMÄR AV BETONER ÖCK
- GRÄSKYTA
- PLANTÄGGENSTYTA
- PLANTÄGGENSTYTA SÖR LÄRREKÄLL
- TRÄGGÖP NYTT TRÄG
- BELYSNINGSSTÖLPE
- BELYSNINGSSTÖLPE
- TRÄNSKYL
- TRÄNSKYL + FÖRBJUD ATT PARKERA FORDON + TILLÄGGSTÄMKA, PARKERANDE P-PLATSER ÄR FÖRBEHÅLLNA

B	Kont. Skogsgatan	03	05/16
A	Tränggatan	05	05/16
REV	ÄNDRA	06	06/16

PRELIMINÄRHANDLING
INDUSTRISTADEN
UPPSALA

21 AB
Box 524, Sjöströmgatan 2
751 43 UPPSALA

SKANSKA

M
MARKITEXEN AB
ÖSTERÅNGBÄCKEN 48
751 26 UPPSALA
TEL: 018-55455
FAX: 018-55455

UPPSALA 03	REDAKTÖREN AF	PROJEKTANT
0129	05	LN
2006-03-07	ÄNDRA	LN
	U.F. NORDLUND	

ÖVERSKT GEMENSAMHETSANLÄGGNING
MARKPLANERINGSPLAN

SKALA	BYGGN. NR	BYGGN. NR
A1-1400		
A3-1800	L16:10	B

