

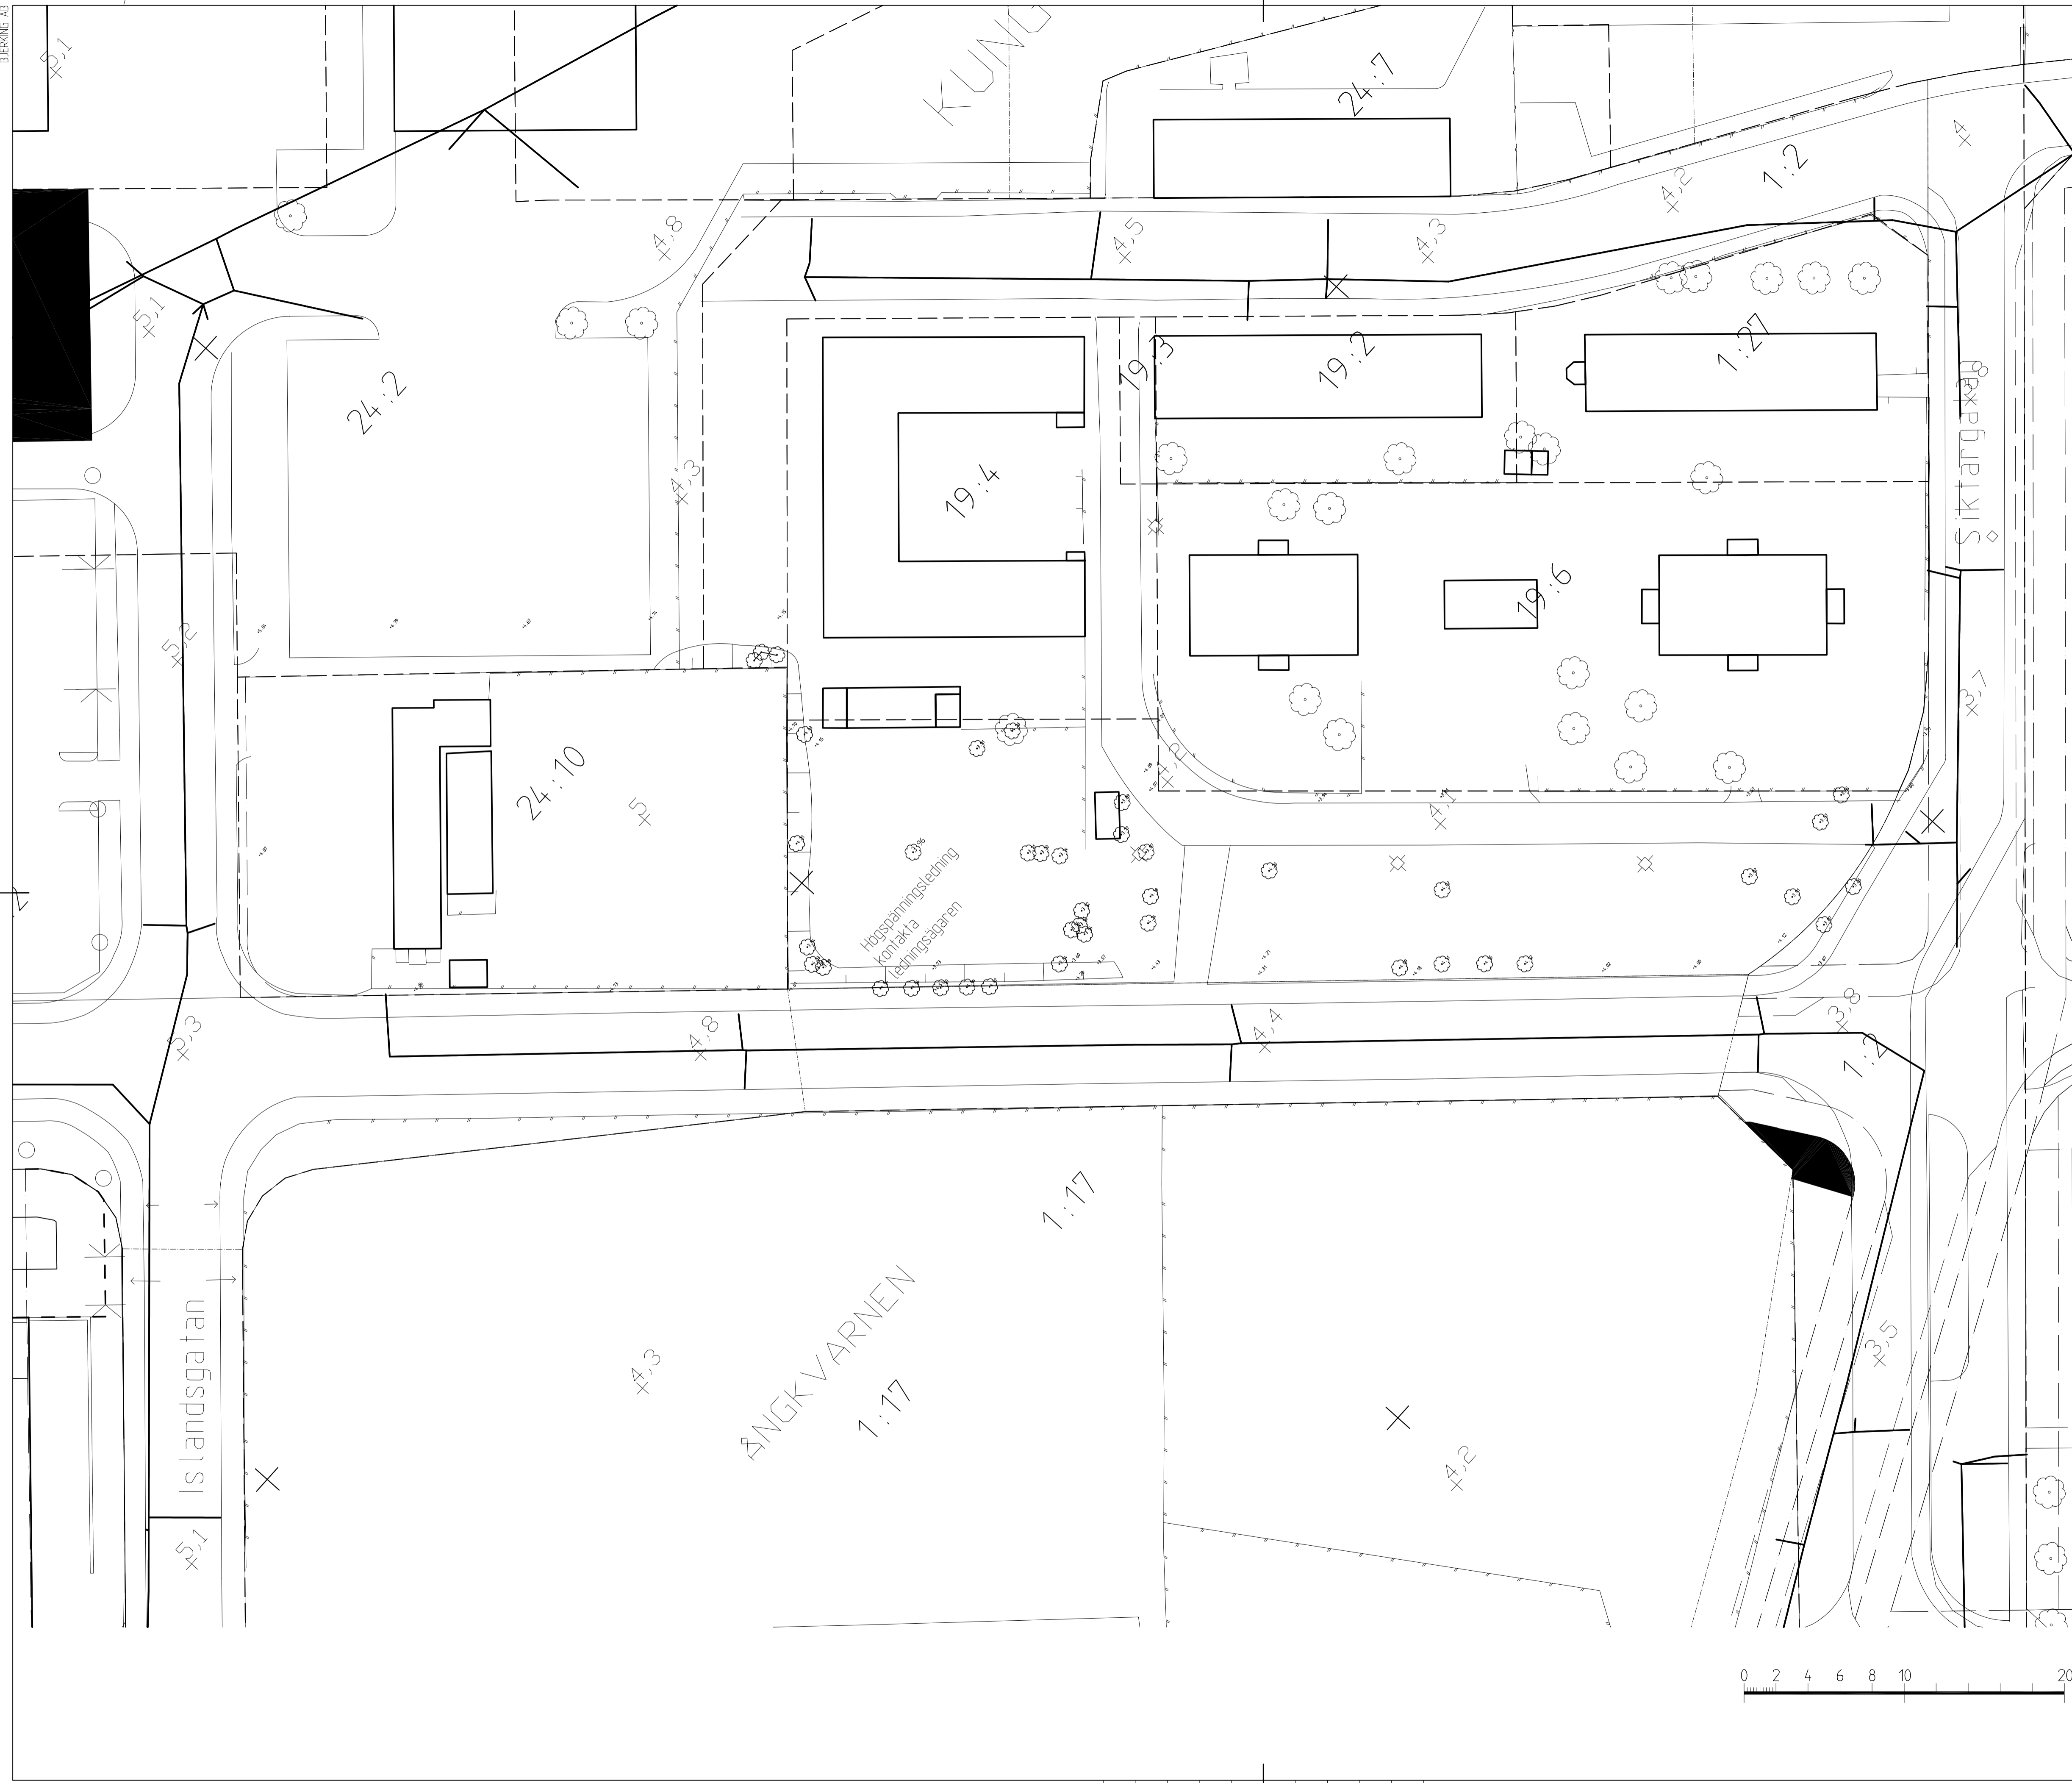


K:\B\U\2005\2005\KvartP2\_A1.dwg  
 K:\B\U\2005\2005\KvartP2\_A1.dwg  
 K:\B\U\2005\2005\KvartP2\_A1.dwg  
 K:\B\U\2005\2005\KvartP2\_A1.dwg

XREFS:

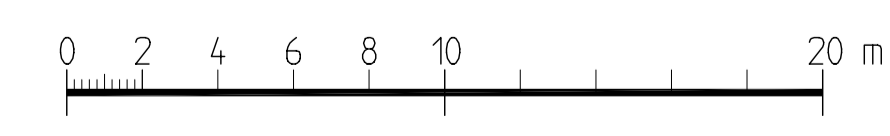

KOORDINATSYSTEM: UPPSALA LOKALA  
 HÖJDSYSTEM: UPPSALA LOKALA

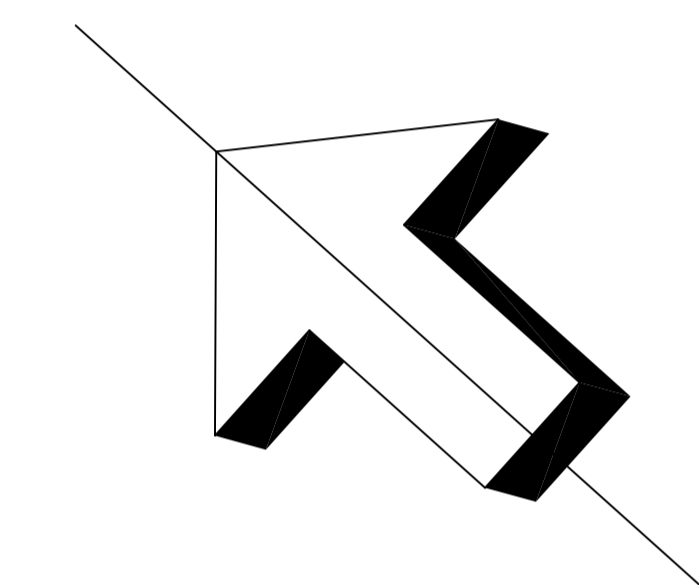

BET	ANT	ÄNDRINGEN AVSER	DATUM	SIGN
<b>FÖRFRÅGNINGSUNDERLAG</b>				
<b>KVARTERSPARK KUNGSÄNGEN</b>				
 <b>Uppsala</b> FRITIDS- OCH NATURKONTORET 763 75 Uppsala				
GRANSKAD FNK	DATUM FNK	UNDERSKRIFT FNK		
		BJÖRKNING AB Box 135, 751 43 Uppsala Telefon: 018-66 11 00 Telefax: 018-66 11 01 www.bjorking.se		
RITAD/KONSTR AV	GRANSKAD	UPPDRAG NR		
J MODIN	A-M Lindberg	28743		
DATUM	UNDERSKRIFT			
2005-06-15	A-M Lindberg			
BEFINTLIG SITUATION				
SKALA	RIT.NR. KONSULT	RIT.NR. FNK	BET	
1200 (A1)	L-10.1-01			

PLO: 2005-11-01, 16:07, K:\B\U\2005\2005\KvartP2\_A1.dwg, AML